



Ansicht

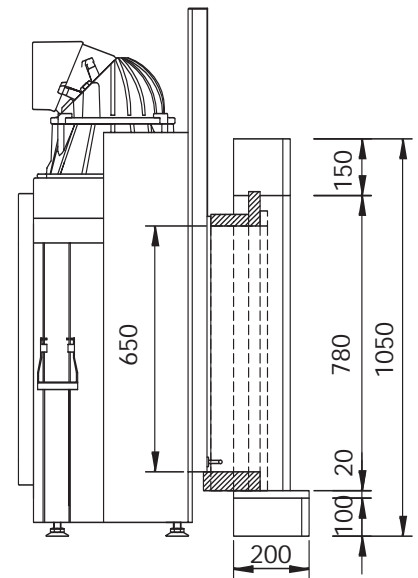

Seitenansicht

Draufsicht

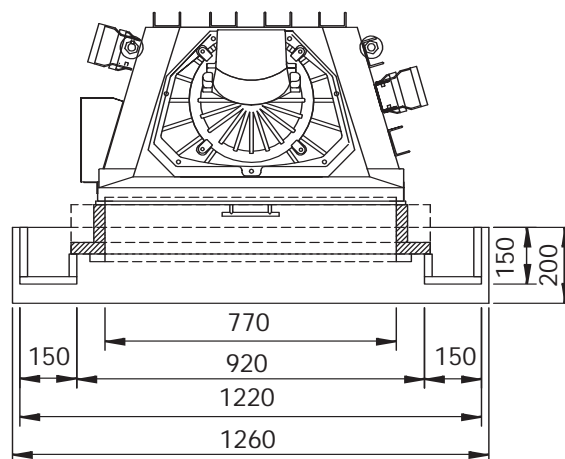


Verkleidungselemente mit
dazugehörigem Kamineinsatz

- Celine -

Maßstab:
1 : 20 mm



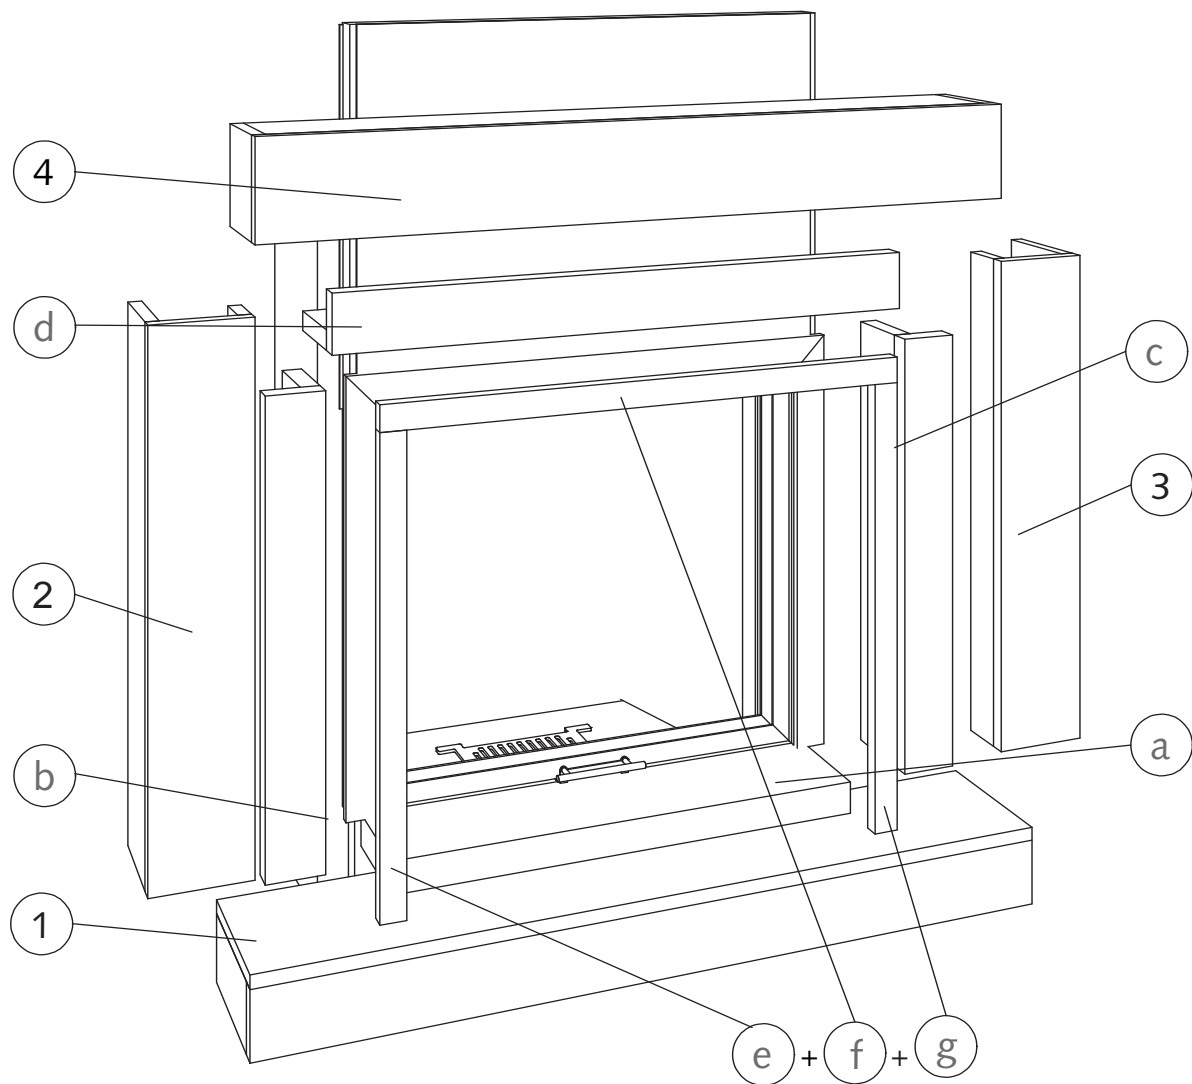

Lieferumfang:

Fassade:

- 1) Sockelteil
- 2+3) Säule links + rechts
- 4) Oberteil

Innenverblendung:

- a) Blendstreifen unten
- b+c) Blendstreifen links + rechts
- c) Blendstreifen oben
- e+f+g) Zierstreifen